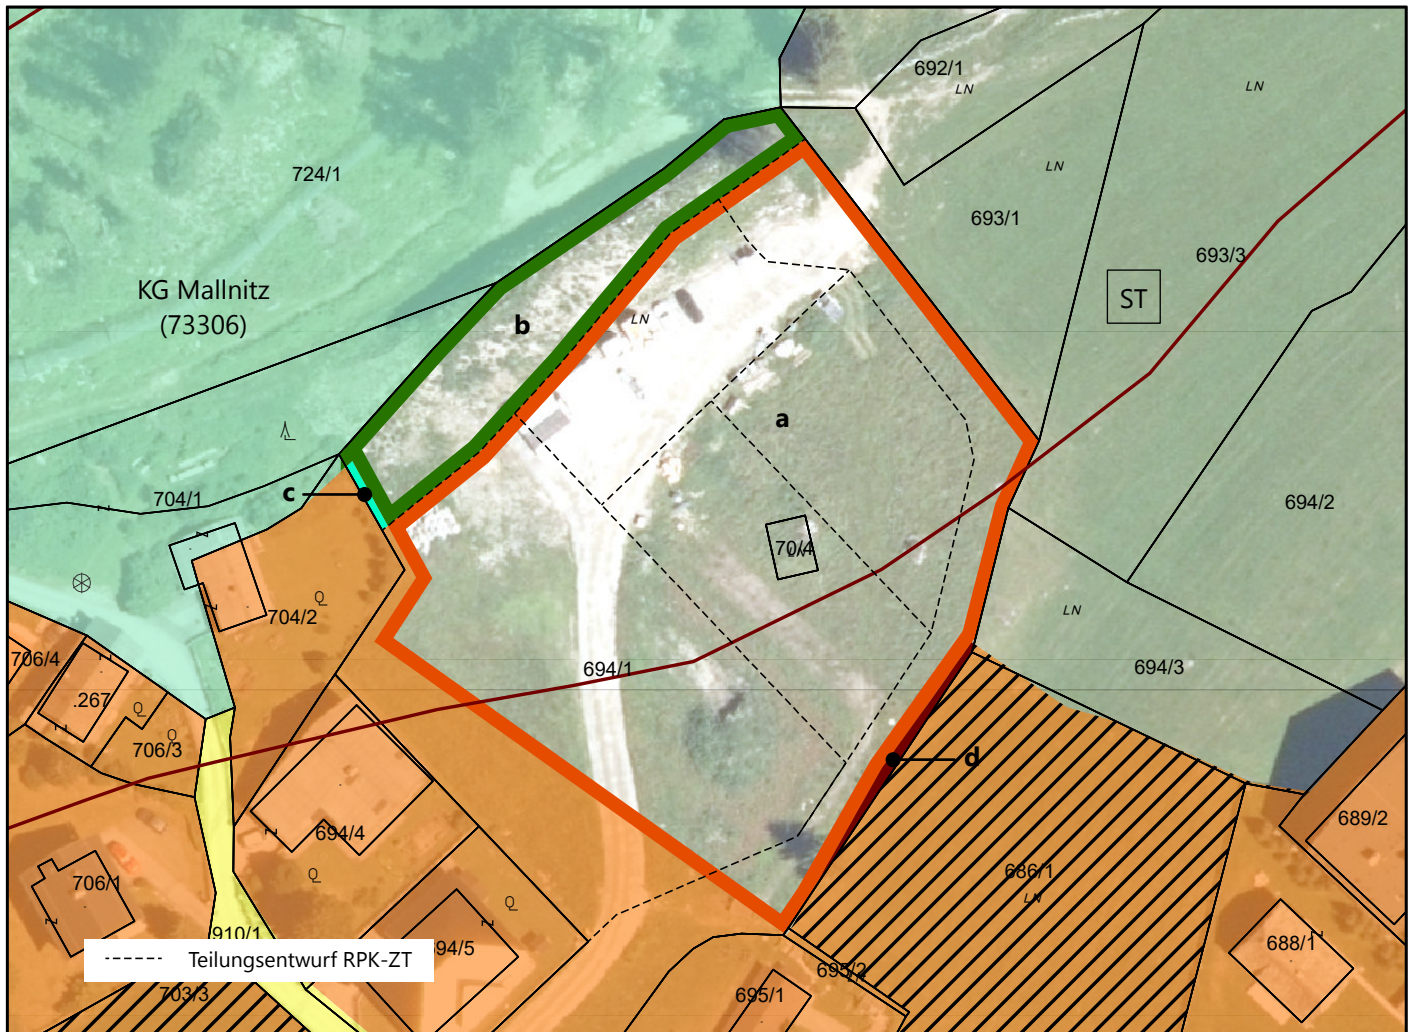


Bearbeitung: WU/KI Datum: 10.07.2025 Plannummer.: 23521-LP-02-2025

	Umwidmung von	Umwidmung in	KG	Grundparzelle	Ausmaß in m ²
a	Grünland - Für die Land- und Forstwirtschaft bestimmte Fläche	Bauland Wohngebiet	Mallnitz	.70/4 Teil von 694/1	40 5.067 5.107
b	Grünland - Für die Land- und Forstwirtschaft bestimmte Fläche	Grünland Immissionsschutzstreifen	Mallnitz	Teil von 694/1	800
c	Bauland Wohngebiet	Grünland Immissionsschutzstreifen	Mallnitz	Teil von 694/1	10
d	Bauland Wohngebiet Aufschließungsgebiet	Bauland Wohngebiet	Mallnitz	Teil von 694/1	34

Kundmachung

von: bis:

Gemeinderatsbeschluss

vom:

Genehmigungsvermerk

vom: Zahl: