

ÄNDERUNG FLÄCHENWIDMUNGSPLAN 15/2024



Von Grünland - Für die Land- und Forstwirtschaft bestimmte Fläche; Ödland in Bauland - Dorfgebiet

KG Maltaberg 73009; Flächenausmaß lt. DKM

Kundmachung: Gst .72/2 (115 m²), 838/3 zT. (40 m²), 943/2 zT. (66 m²) im Gesamtausmaß von 221 m²

Beschluss:




KAVALIREK Consulting ZT e.U.
Raumordnung und Umweltplanung
Ingenieurkonsultent Geographie - Einzelunternehmer (FN 387705f) - Mag. Christian Kavalirek

Bearbeitung: Mag. C. Kavalirek, Mag. A. Kubec
Katastergrundlage: DKM 10/2023
Datum: 11.04.2024

Kundmachung: bis:
Gemeinderatsbeschluss:

Genehmigungsbescheid Kärntner Landesregierung
Datum:
Zahl:

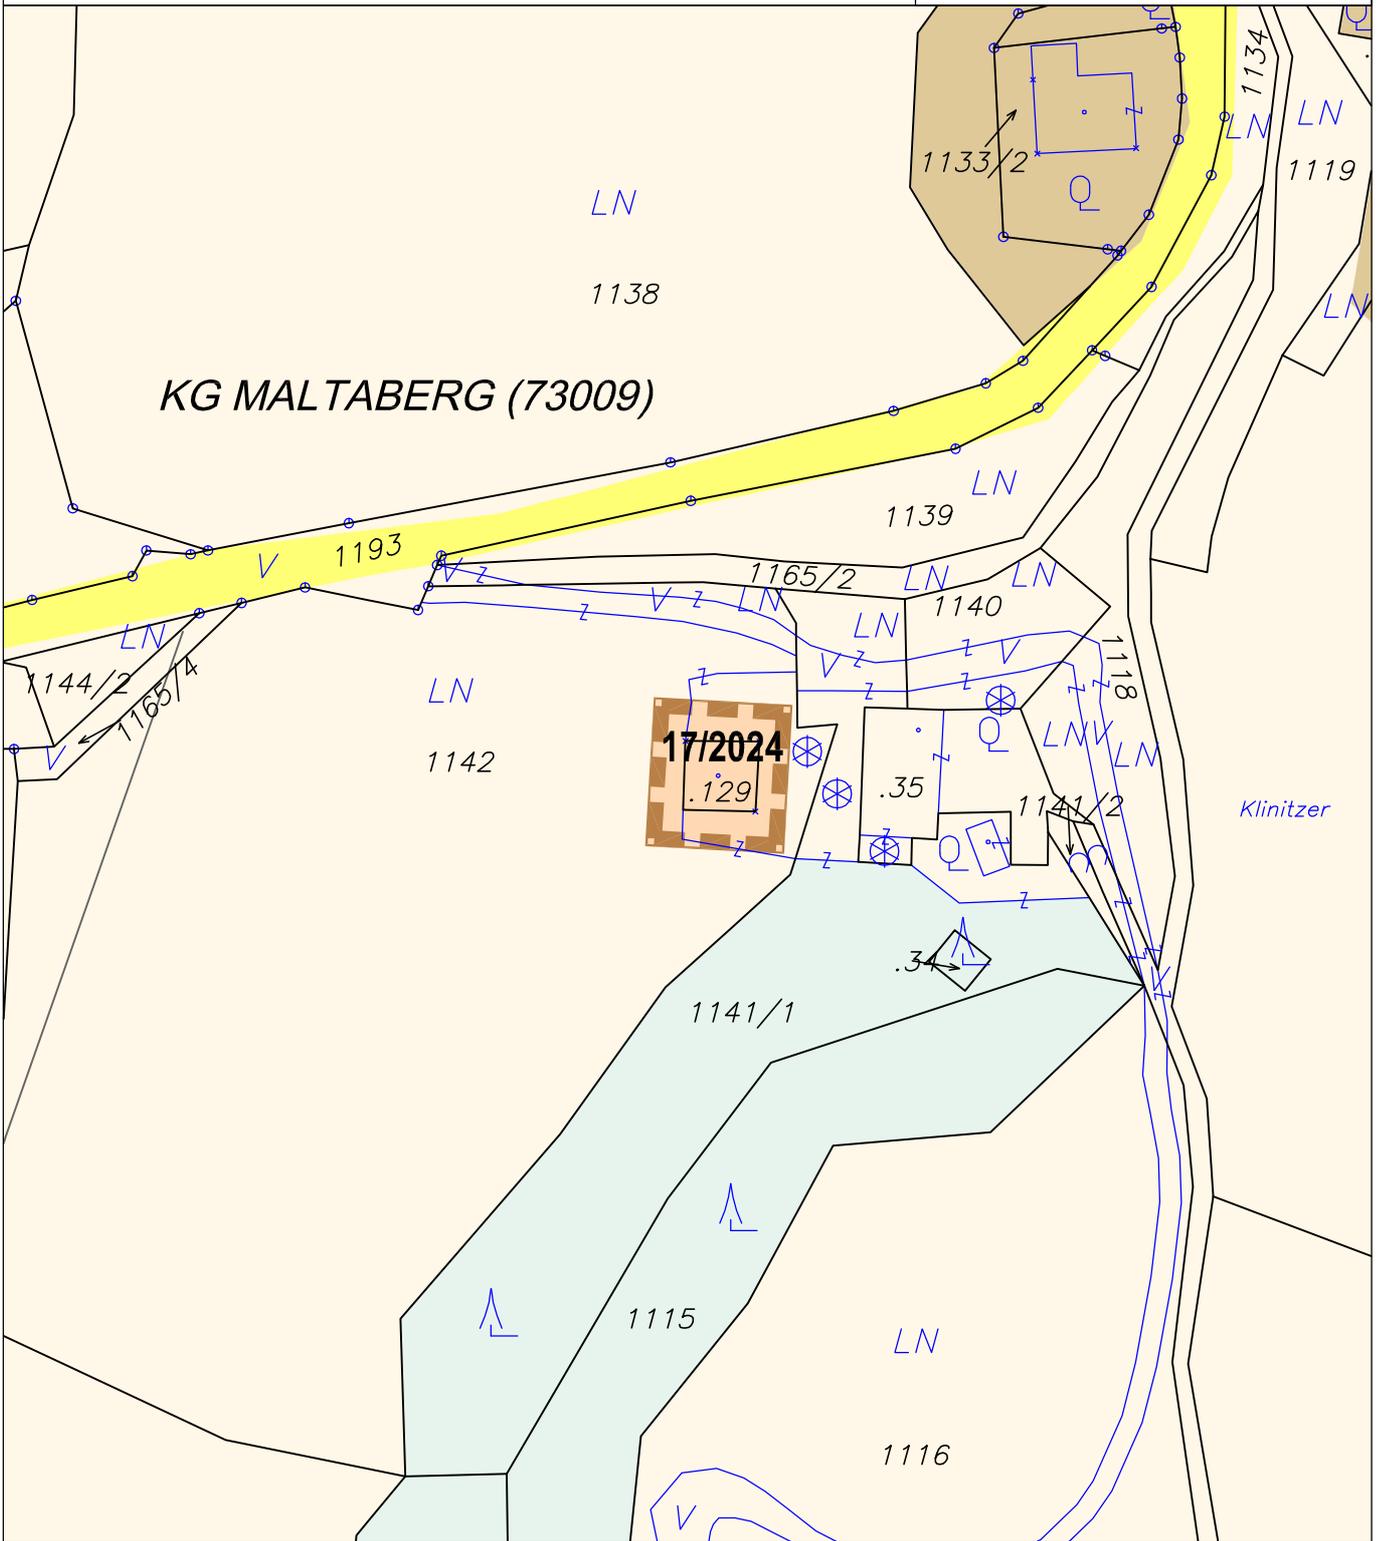

ÄNDERUNG FLÄCHENWIDMUNGSPLAN 17/2024



**Von Grünland - Für die Land- und Forstwirtschaft bestimmte Fläche; Ödland
in Bauland - Dorfgebiet**

KG Maltaberg 73009; Flächenausmaß lt. DKM

Kundmachung: Gst .129 (89 m²), 1142 zT. (262 m²) im Gesamtausmaß von 351 m²

Beschluss:




KAVALIREK Consulting ZT e.U.
Raumordnung und Umweltplanung
Ingenieurkonsultent Geographie - Einzelunternehmer (FN 387705) - Mag. Christian Kavalirek

Bearbeitung: Mag. C. Kavalirek, Mag. A. Kubec
Katastergrundlage: DKM 10/2023
Datum: 11.04.2024

Kundmachung: bis:
Gemeinderatsbeschluss:

Genehmigungsbescheid Kärntner Landesregierung
Datum:
Zahl:

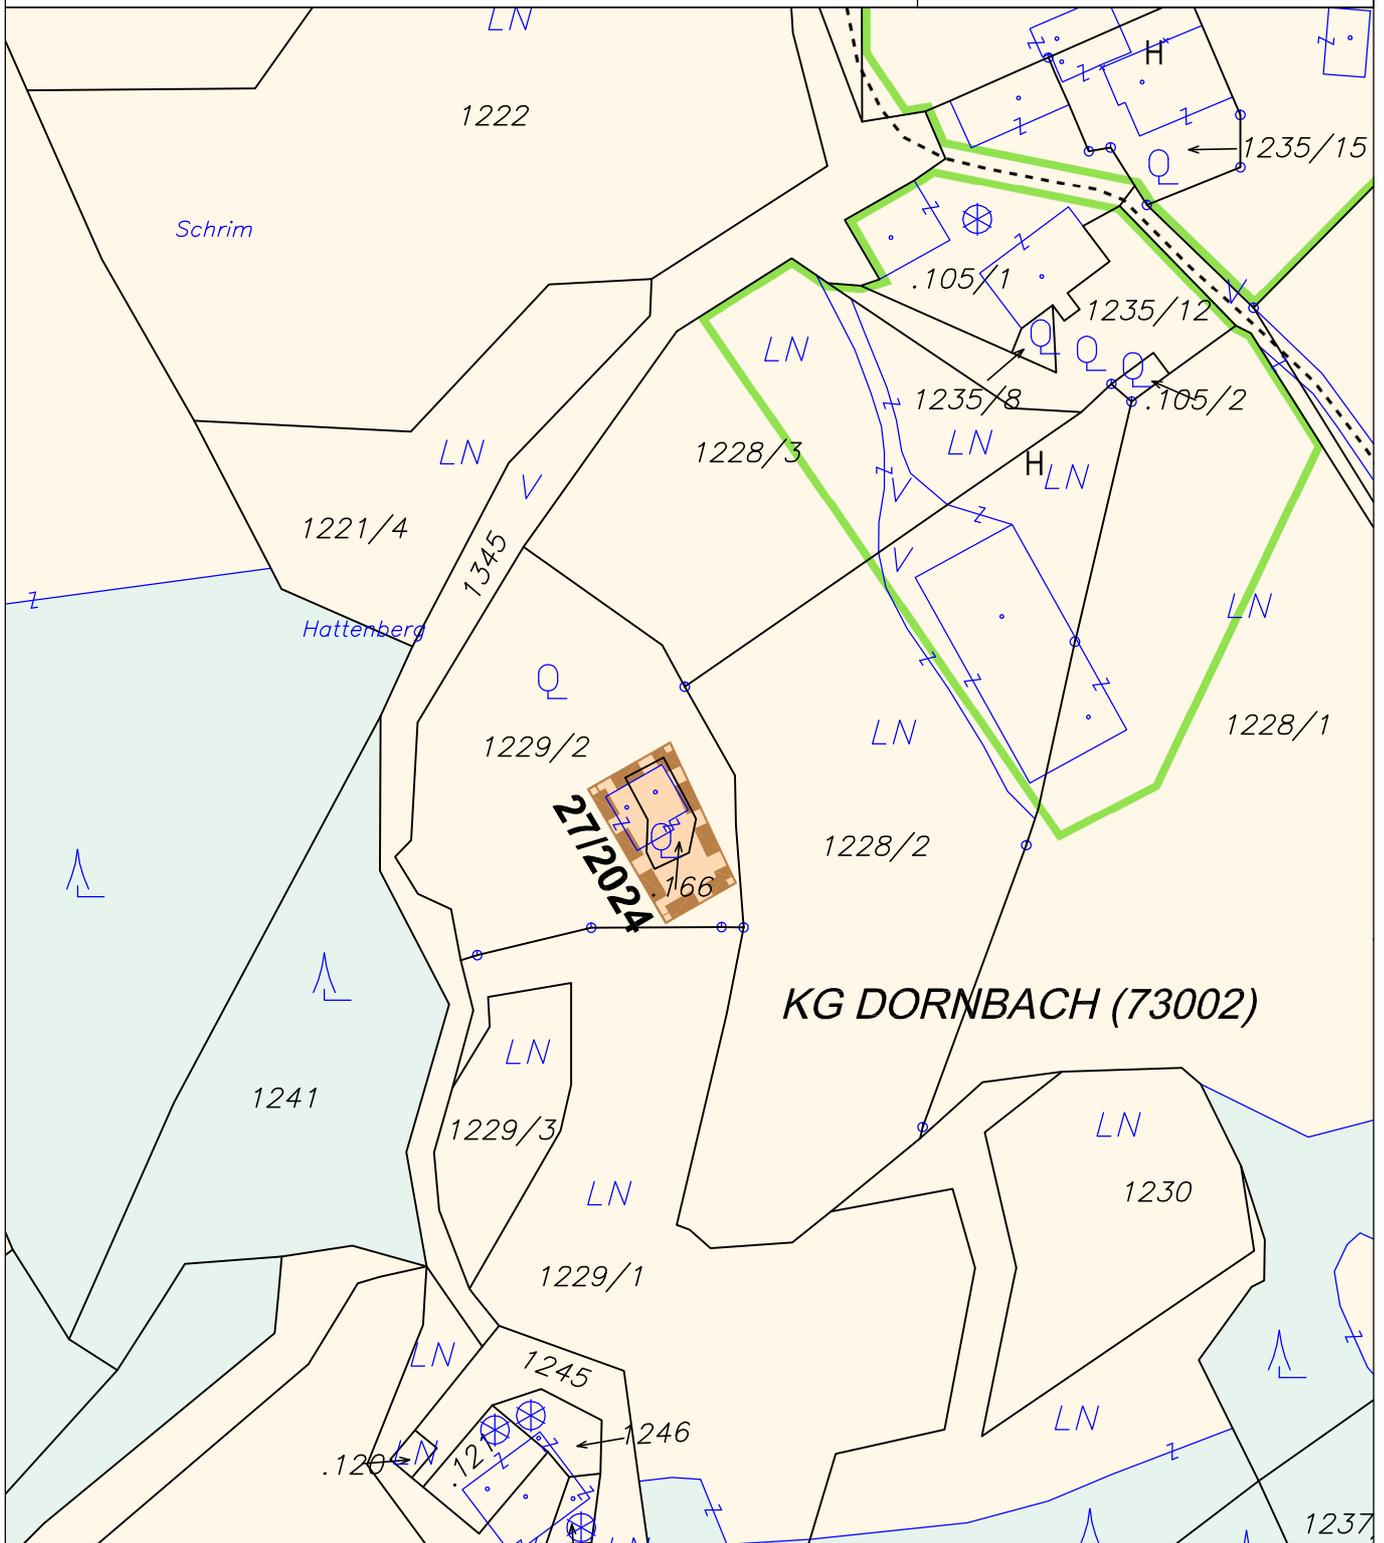

ÄNDERUNG FLÄCHENWIDMUNGSPLAN 27/2024



**Von Grünland - Für die Land- und Forstwirtschaft bestimmte Fläche; Ödland
in Bauland - Dorfgebiet**

KG Dornbach 73002; Flächenausmaß lt. DKM

Kundmachung: Gst .166 (77 m²), 1229/2 zT. (158 m²) im Gesamtausmaß von 235 m²

Beschluss:




KAVALIREK Consulting ZT e.U.
Raumordnung und Umweltplanung
Ingenieurkonsultant Geographie - Einzelunternehmer (FN 387705f) - Mag. Christian Kavalirek

Bearbeitung: Mag. C. Kavalirek, Mag. A. Kubec
Katastergrundlage: DKM 10/2023
Datum: 11.04.2024

Kundmachung: bis:
Gemeinderatsbeschluss:

Genehmigungsbescheid Kärntner Landesregierung
Datum:
Zahl:

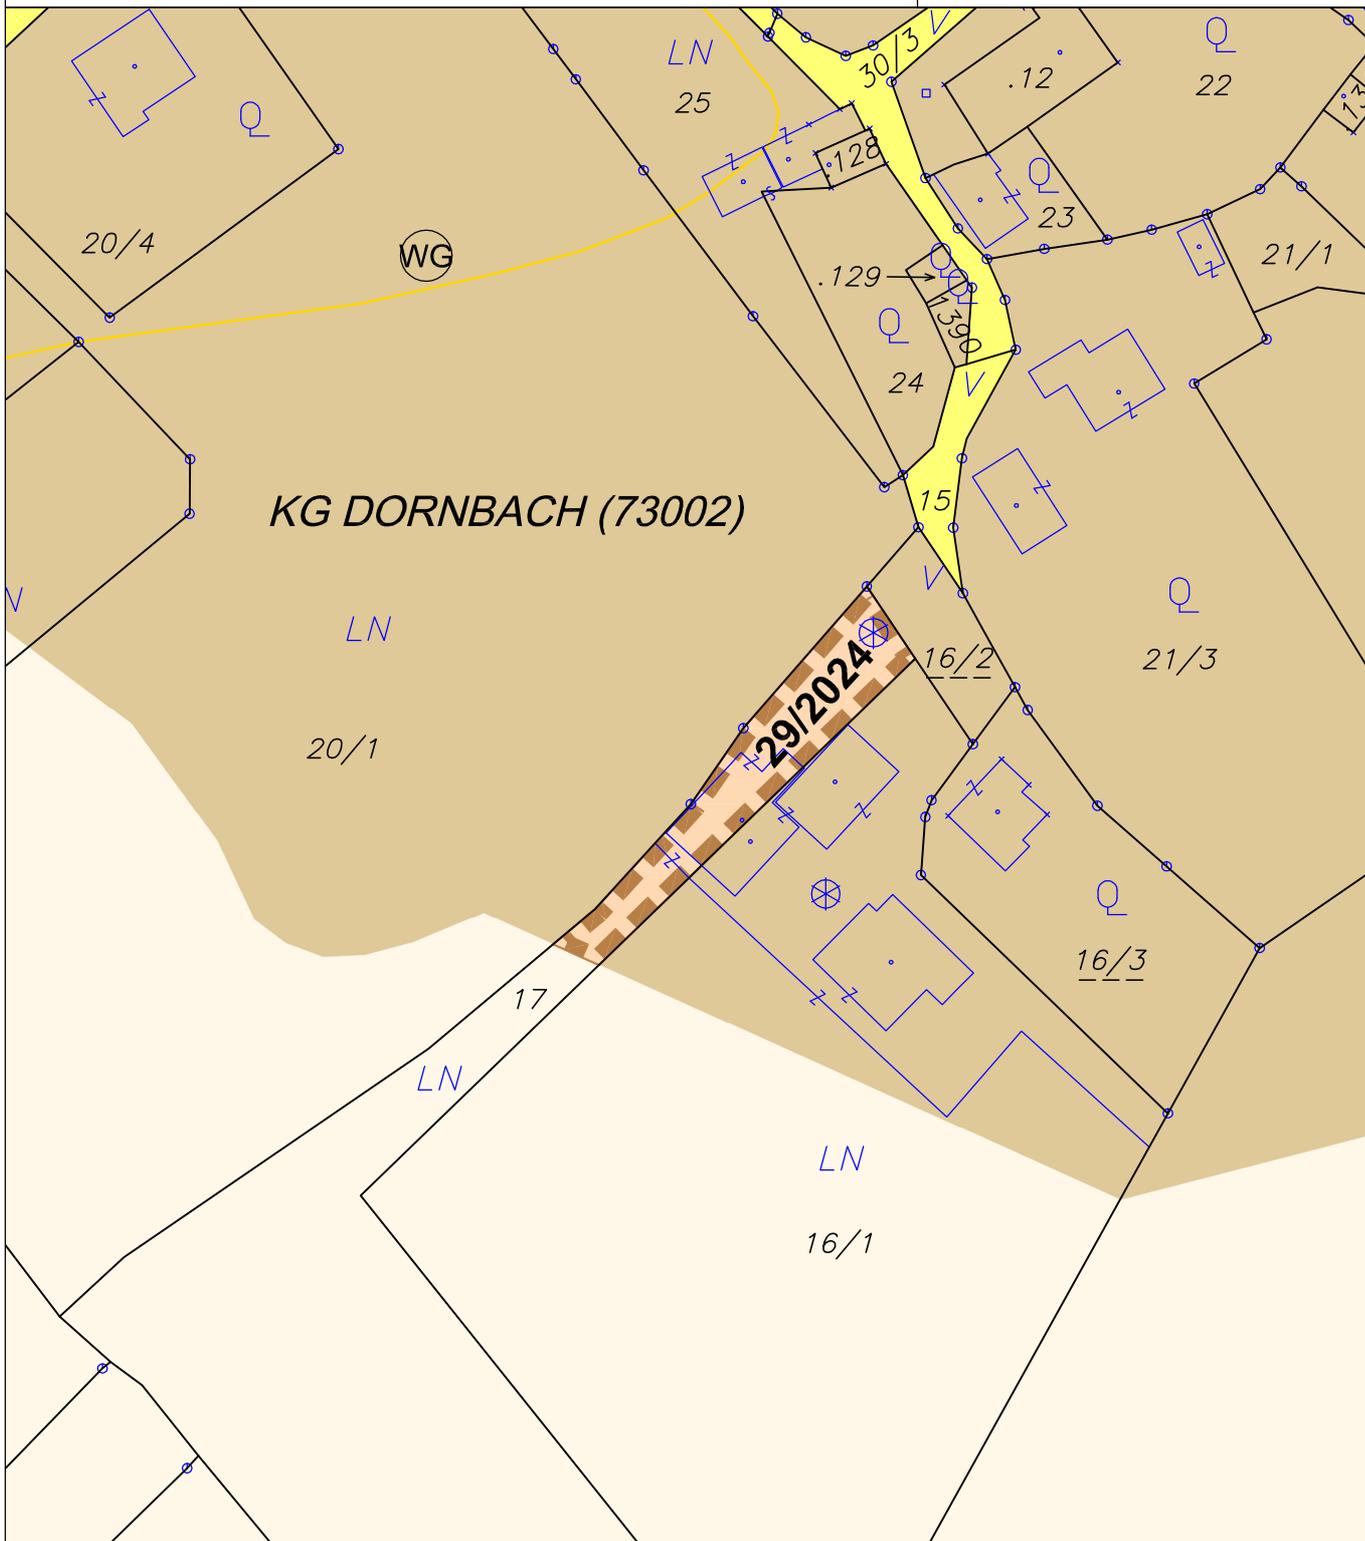

ÄNDERUNG FLÄCHENWIDMUNGSPLAN 29/2024



**Von Grünland - Für die Land- und Forstwirtschaft bestimmte Fläche; Ödland
in Bauland - Dorfgebiet**

KG Dornbach 73002; Flächenausmaß lt. DKM

Kundmachung: Gst 17 zT. (490 m²)

Beschluss:



KAVALIREK Consulting ZT e.U.
Raumordnung und Umweltplanung
Ingenieurkonsultant Geographie - Einzelunternehmer (FN 387705) - Mag. Christian Kavalirek

Bearbeitung: Mag. C. Kavalirek, Mag. A. Kubec
Katastergrundlage: DKM 10/2023
Datum: 11.04.2024

Kundmachung: bis:
Gemeinderatsbeschluss:

Genehmigungsbescheid Kärntner Landesregierung
Datum:
Zahl:

