


GEMEINDE MALTA

Lageplan ad 01/H9/2025

0 25 50 75 100 m
M 1 : 2 500

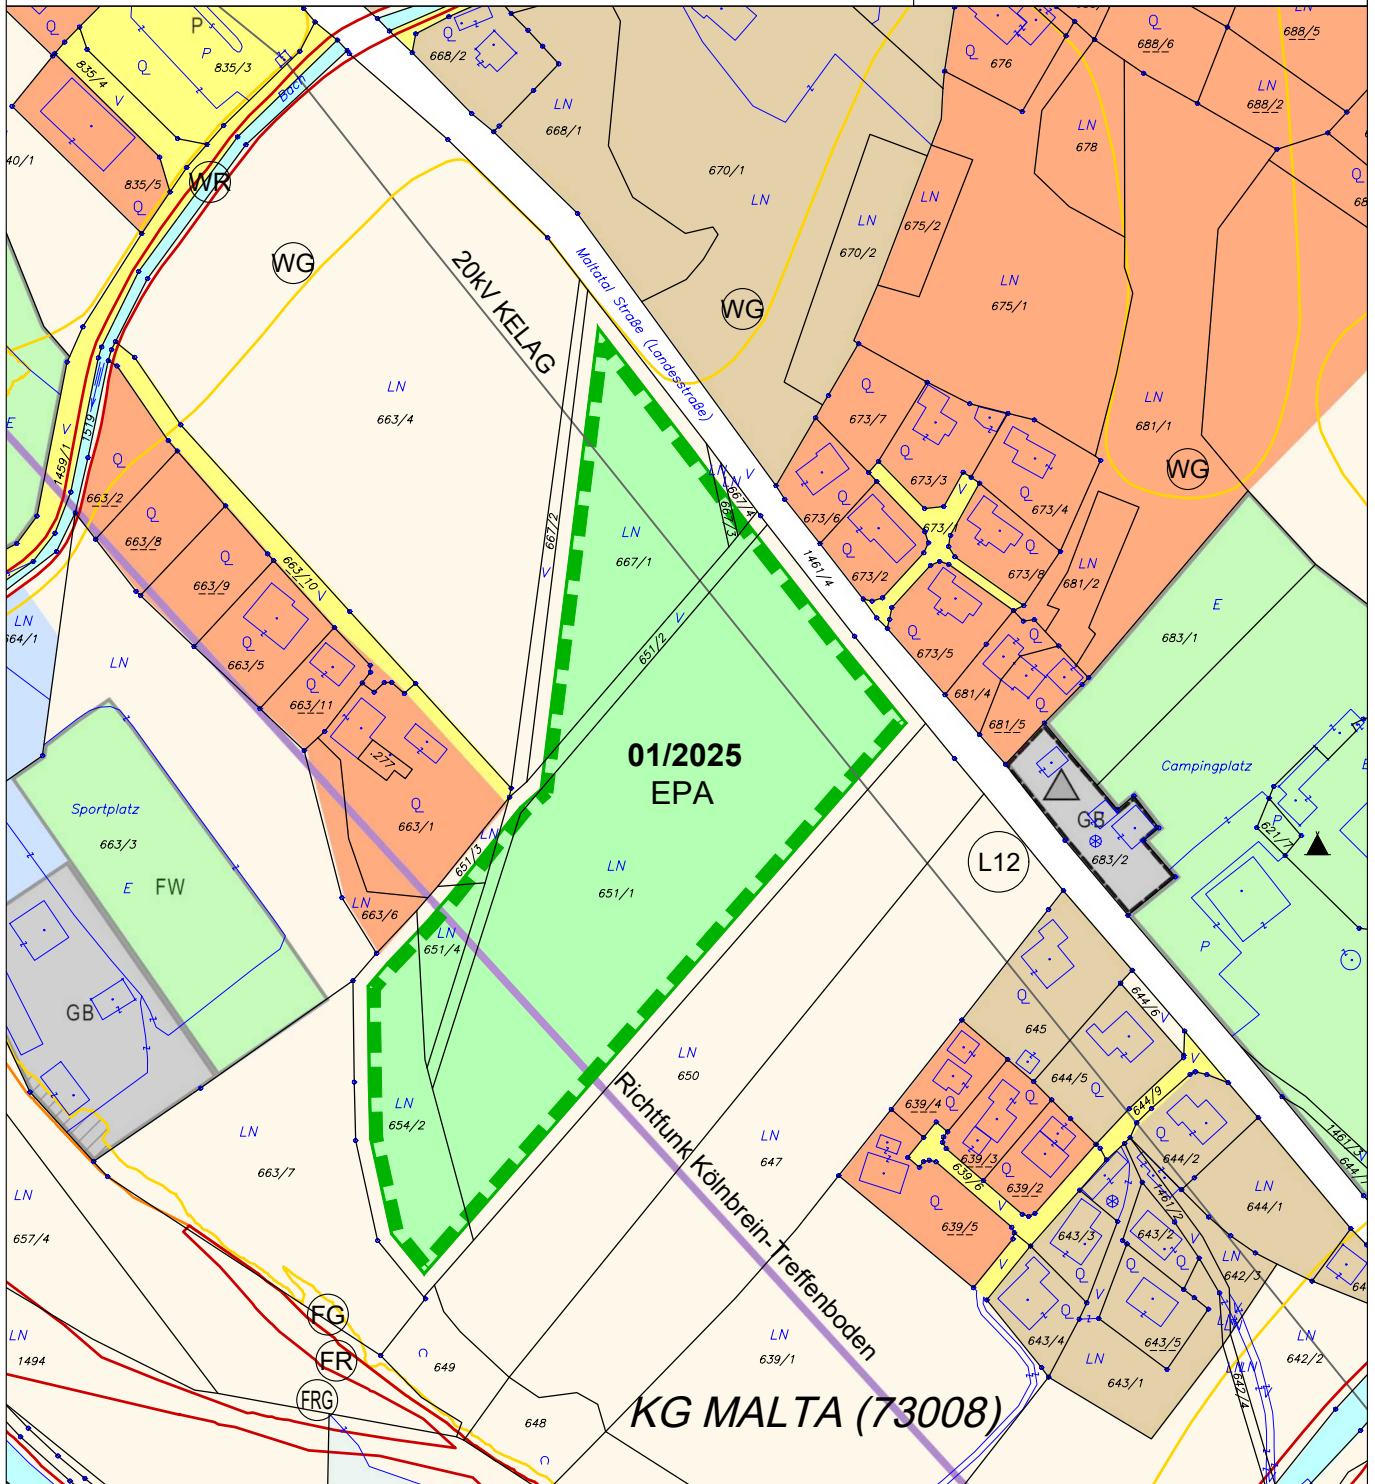

ÄNDERUNG FLÄCHENWIDMUNGSPLAN 01/2025



Von Grünland - Für die Land- und Forstwirtschaft bestimmte Fläche; Ödland
in Grünland - Erlebnispark

KG Malta 73008; Flächenausmaß lt. DKM

Kundmachung: Gst 651/1 zT. (14.207 m²), 651/2 zT. (912 m²), 651/3 zT. (70 m²), 651/4 zT. (596 m²), 654/2 zT. (2.113 m²),
667/1 zT. (4.045 m²), 667/3 zT. (63 m²), 667/4 zT. (24 m²) im Gesamtausmaß von 22.030 m²

Beschluss:



KAVALIREK Consulting ZT e.U.
Raumordnung und Umweltplanung
Ingenieurkonsultant Geographie - Einzelunternehmer (FN 387705f) - Mag. Christian Kavalirek

Bearbeitung: Mag. C. Kavalirek, Mag. A. Kubec
Katastergrundlage: DKM 04/2025
Datum: 04.11.2025

Kundmachung: 12.03.2026 bis: 09.04.2026
Gemeinderatsbeschluss:

Genehmigungsbescheid Kärntner Landesregierung
Datum:
Zahl:

