



Betreff: **Halte- und Parkverbot „Sportplatzareal“**

Datum: 29. Juli 2021  
Zahl: 640-0/2021-2  
(Bei Eingabe bitte Geschäftszahl anführen!)

Sachbearbeiter: AL Emir Memic, BA  
Telefon: +43 (0) 4733 220 12  
E-Mail: emir.memic@ktn.gde.at

# VERORDNUNG

des Gemeinderates der Gemeinde Malta, vom 2. Juli 2021, Zahl: 640-0/2021-2, mit welcher im Bereich **des Sportplatzareals (Grundstücksnummern 840/3, KG 73008 Malta)** ein „**Halte- und Parkverbot als Zonenbeschränkung**“ verfügt wird.

Gemäß der §§ 14 und 15 der Kärntner Allgemeinen Gemeindeordnung - K-AGO, LGBl. Nr. 66/1998, zuletzt geändert durch LGBl. Nr. 80/2020, in Verbindung mit den §§ 24, 43, 44, 52 a) lit 11a., 11b., 54 und 94 d. lit. 4.a) der Straßenverkehrsordnung 1960 – StVO 1960, BGBl. Nr. 159/1960 zuletzt geändert durch BGBl. Nr. 161/2020, wird verordnet:

## § 1

### Halte- und Parkverbot

Auf der Parzelle mit der Grundstücksnummern 840/3, KG 73008 Malta wird im Bereich des Sportplatzareals, im gelb markierten Bereich gemäß dem Lageplan vom 09.06.2021, der ein Bestandteil dieser Verordnung ist, das „Halten und Parken (§ 52/11a & 11b StVO 1960 i.d.g.F.) als Zonenbeschränkung– beginnend unmittelbar nach der Einfahrt auf das Grundstück 840/3, KG 73008 Malta bis zum Beginn des Radweges verboten.

## § 2

### Kennzeichnung

Der Bereich des Halten- und Parkverbotes ist durch die Anbringung des Vorschriftszeichens gemäß § 52a. 11a und 11b StVO 1960 i.d.g.F. „**Zonenbeschränkung Halten und Parken verboten**“ mit den Zusatztafeln (§ 54 StVO) „**ausgenommen Ladetätigkeit**“ und „**Gilt für die gesamten Verkehrsflächen am Sportplatzareal**“ kundzumachen.





### § 3 Inkrafttreten

Diese Verordnung ist gemäß § 44 StVO 1960 durch Aufstellung der entsprechenden Straßenverkehrszeichen kundzumachen. Die Verordnung tritt mit der Aufstellung der entsprechenden Straßenverkehrszeichen in Kraft.

### § 4 Strafbestimmungen

Übertretungen dieser Verordnung werden von der Bezirksverwaltungsbehörde gemäß den Bestimmungen des § 99 StVO bestraft.

Der Bürgermeister:

Mag. Klaus Rüscher

#### Anlagen:

Lagepläne (Anlage 1 und 2)

Kennzeichnung (Anlage 3)

#### Diese Verordnung ergeht nachrichtlich an:

- ✓ Polizeiinspektion Gmünd in Kärnten, per E-Mail: [PI-K-Gmuend-in-Kaernten@polizei.gv.at](mailto:PI-K-Gmuend-in-Kaernten@polizei.gv.at)
- ✓ Amtstafel (online)
- ✓ Z. d. A.

# Anlage 1: Sportplatzareal

VO Halte- und Parkverbot

Erstellt am: 09.06.2021 von: Emir Memic

Maßstab: 1:734






# Anlage 2: Sportplatzareal

VO Halte- und Parkverbot

Erstellt am: 09.06.2021 von: Emir Memic

Maßstab: 1:734

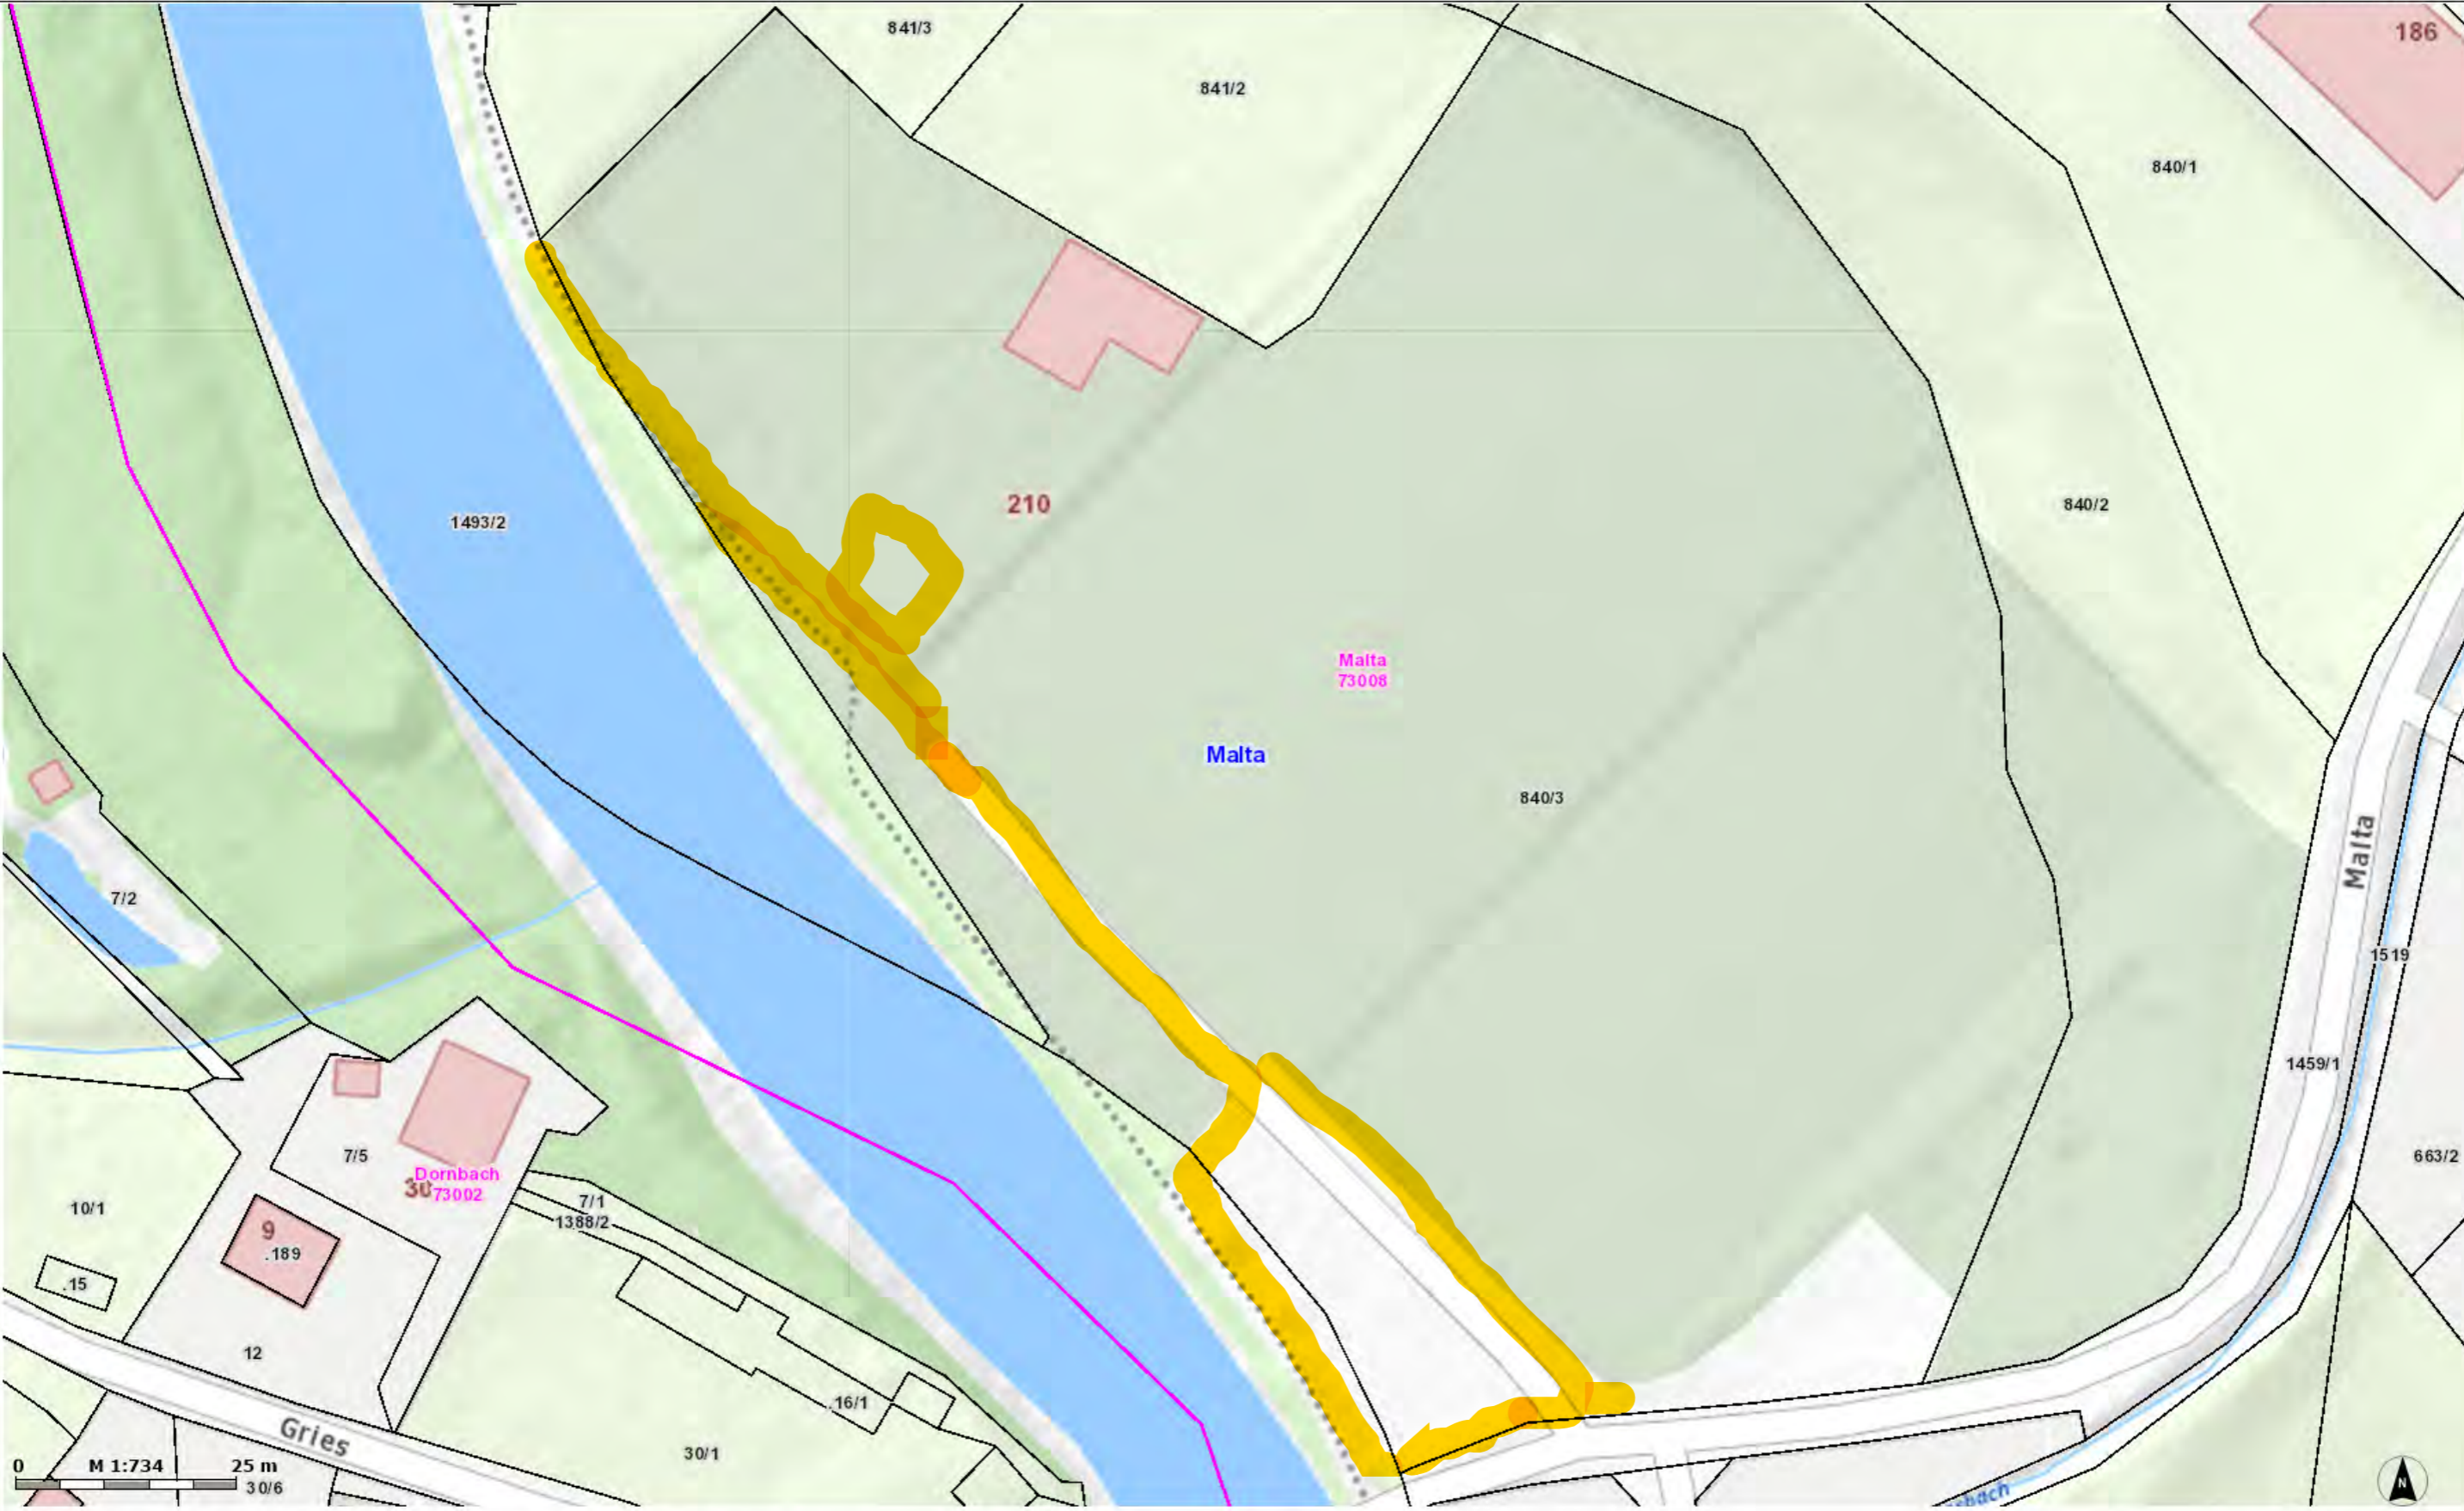

KAGIS Standard Ausgabe: Es wird keine Gewähr für die Richtigkeit und Vollständigkeit der angebotenen Informationen übernommen.  
Amtsleitung



## Sportplatzareal

§ 52/11a/11b: "Zonenbeschränkung Halten und Parken verboten"

<p>(630 mm x 960 mm)</p>  <p><b>Zone</b></p>	<p>(630 mm x 960 mm)</p>  <p><b>Zone</b></p>
<p>(470 mm x 230 mm)</p> <p>Gilt für die gesamten Verkehrsflächen am Sportplatzareal</p>	<p>(470 mm x 230 mm)</p> <p>Gilt für die gesamten Verkehrsflächen am Sportplatzareal</p>
<p>(470 mm x 230 mm)</p> <p><b>ausgenommen Ladetätigkeit</b></p>	<p>(470 mm x 230 mm)</p> <p><b>ausgenommen Ladetätigkeit</b></p>

